


8.41 5<sup>1</sup>/<sub>2</sub> - Zimmer - Wohnung

2.32 5<sup>1</sup>/<sub>2</sub> - Zimmer - Wohnung (gespiegelt)

2.42 5<sup>1</sup>/<sub>2</sub> - Zimmer - Wohnung (gespiegelt)

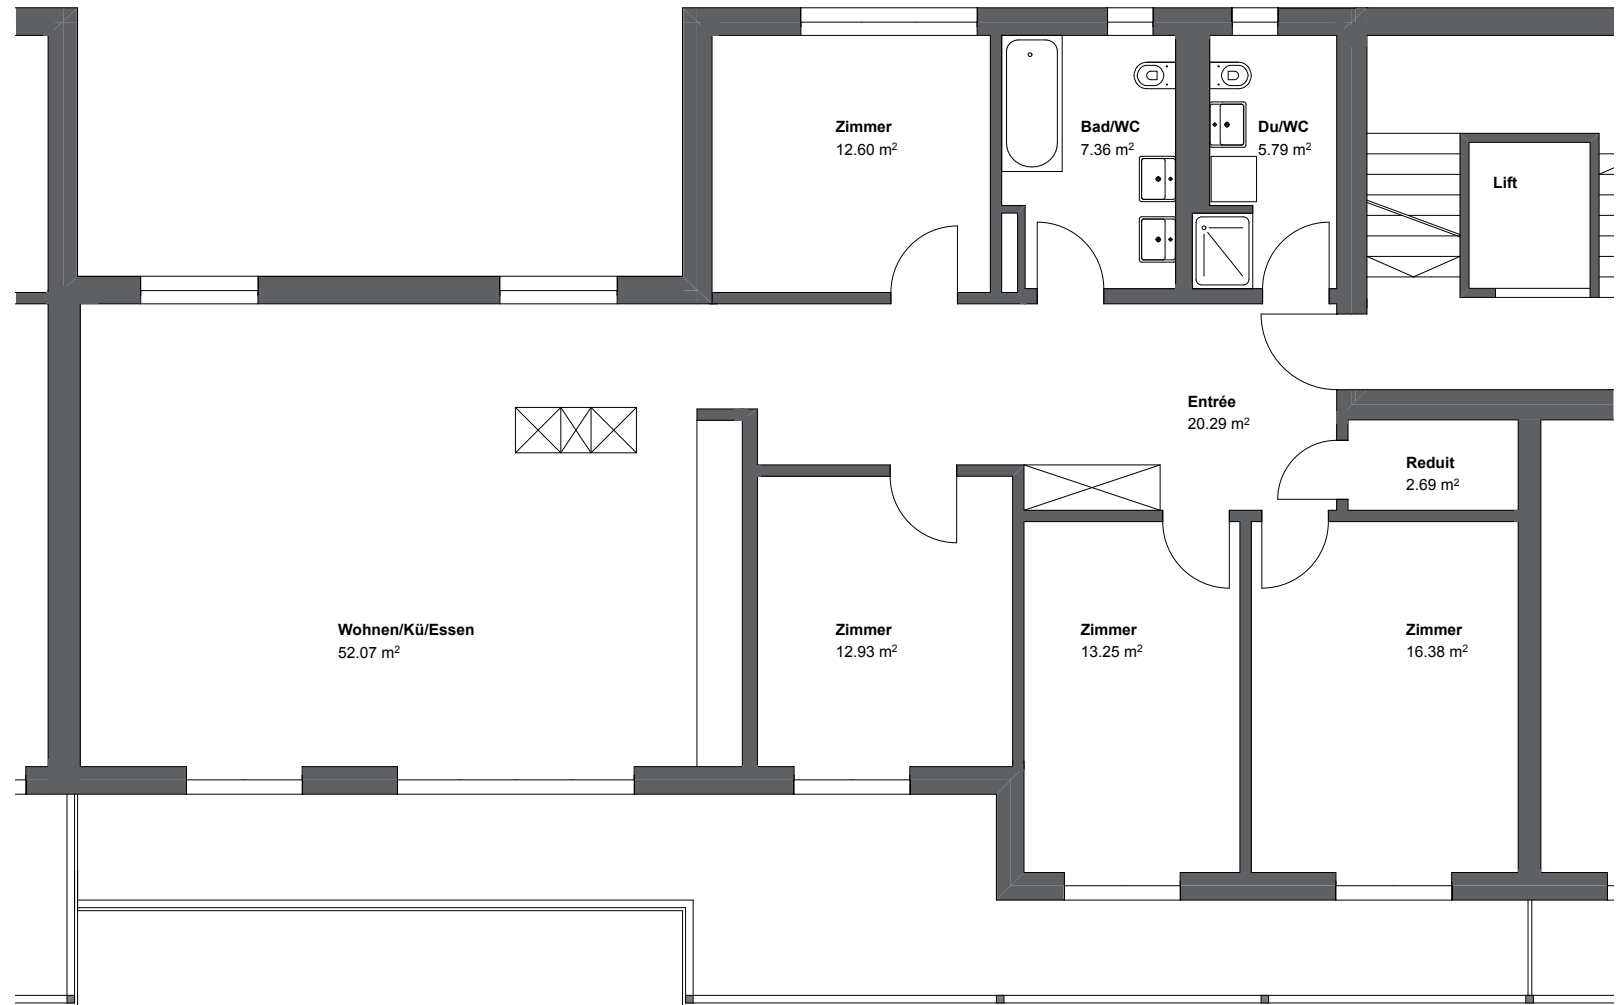

5<sup>1</sup>/<sub>2</sub> - Zimmer - Wohnung